


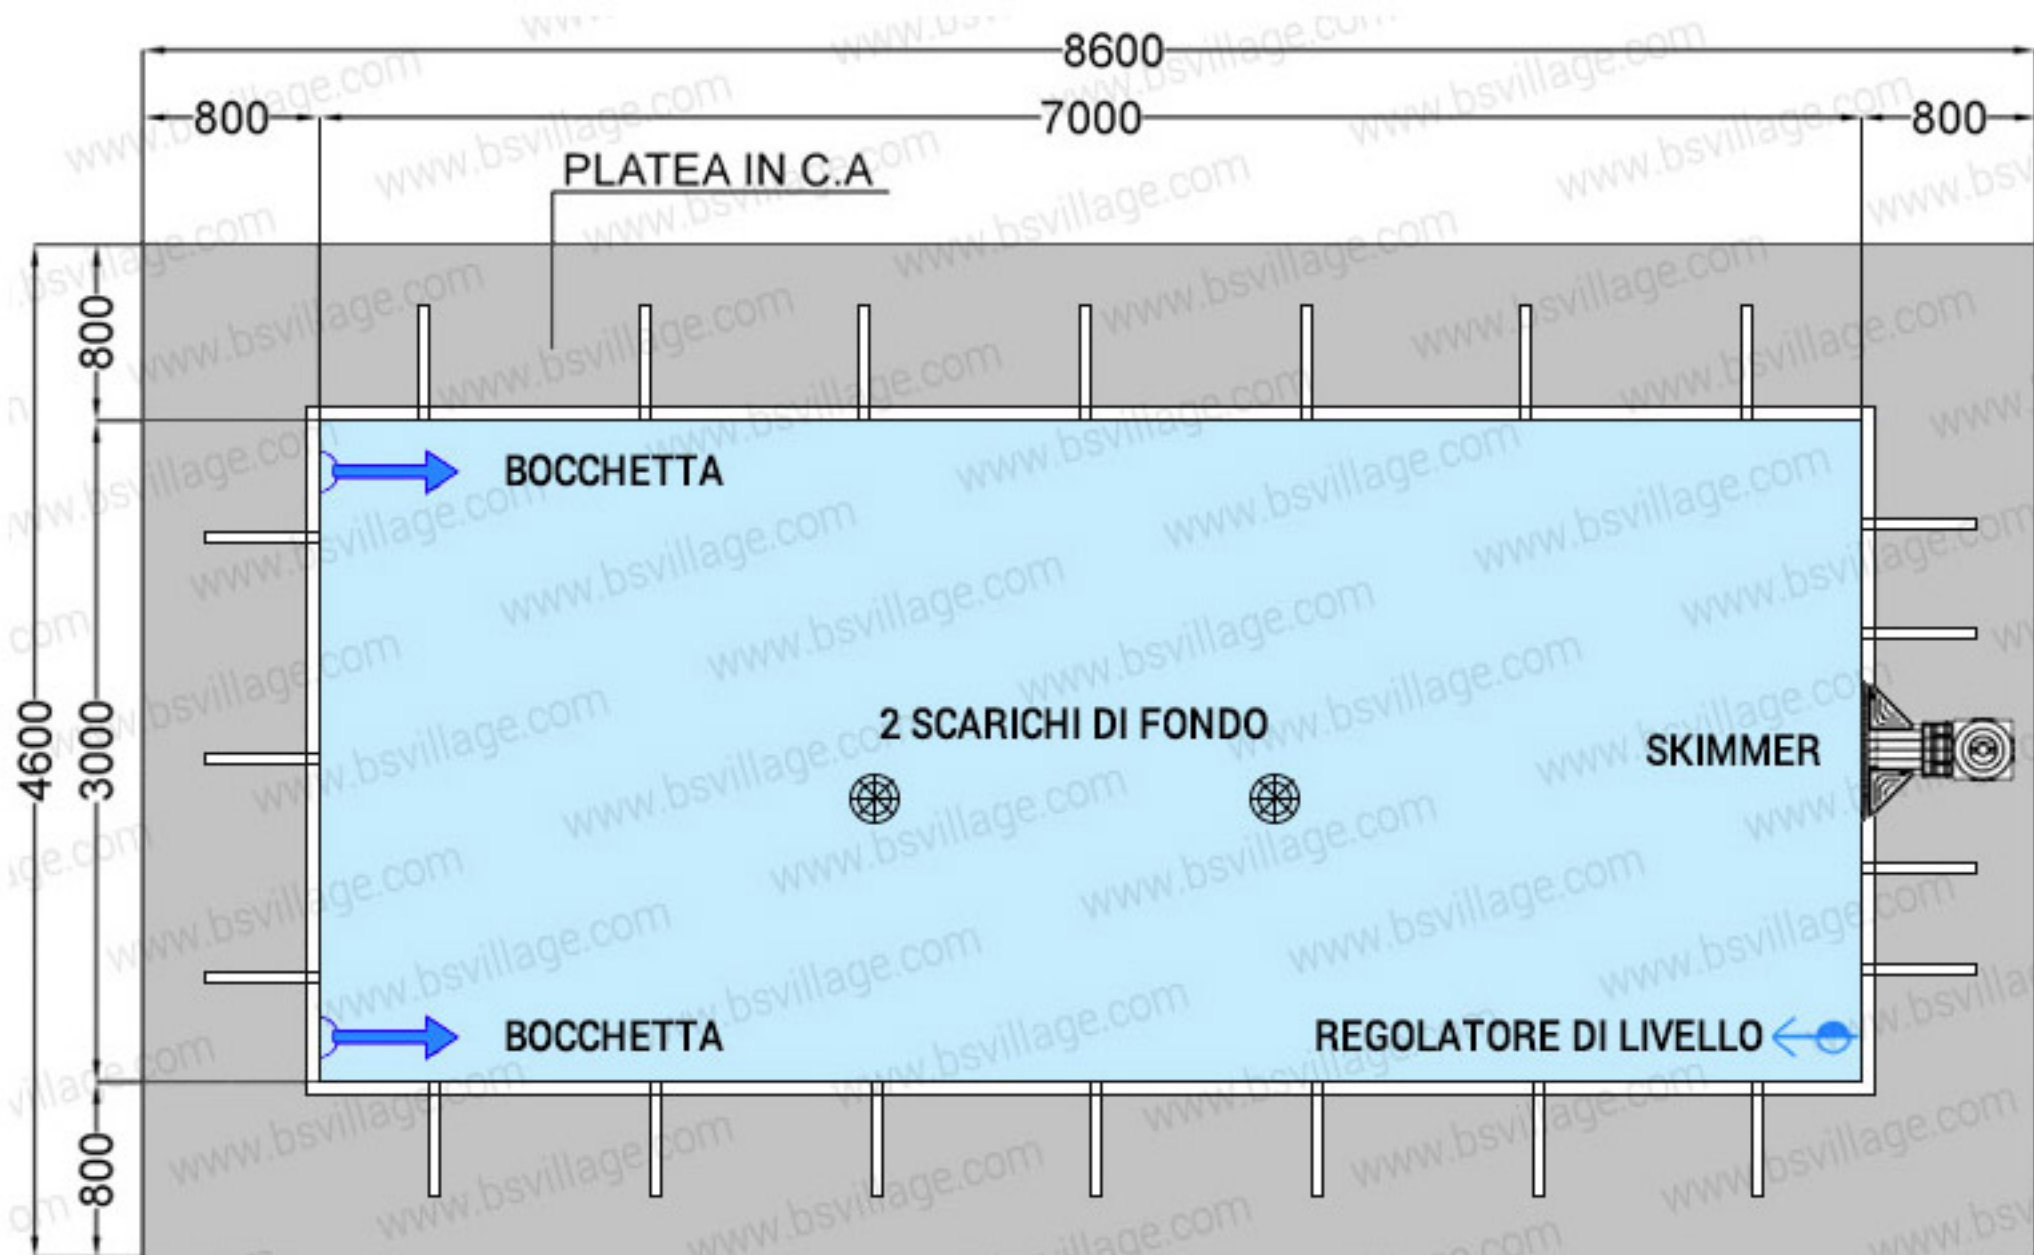

*Impianto di filtrazione e circolazione non inclusi*