BOCCHETTA DI MANDATA Ø2" A PARETE IN CLS CON RIVESTIMENTO IN PIASTRELLE

FLOOR DISCHARGE NOZZLE Ø2" FOR CONCRETE WALL POOLS COATED TILES

FILE : BOCCHETTA MANDATA-PARETE CLS-PIASTRELLE-POOL KIT

RIPRODUZIONE VIETATA - COPYRIGHT RESERVED - ALLE RECHTE VORBEHALTEN - REPRODUCCION PROHIBIDA - REPRODUCTION INTERDITE

BSVILLAGE PISCINE

PER UN CORRETTO INCOLLAGGIO DI TUBI E RACCORDI VEDERE LE ISTRUZIONI SULLA RELATIVA SCHEDA

FOLLOW THE INSTRUCTIONS ON DATA SHEET FOR PROPER BONDING OF PIPES AND FITTINGS

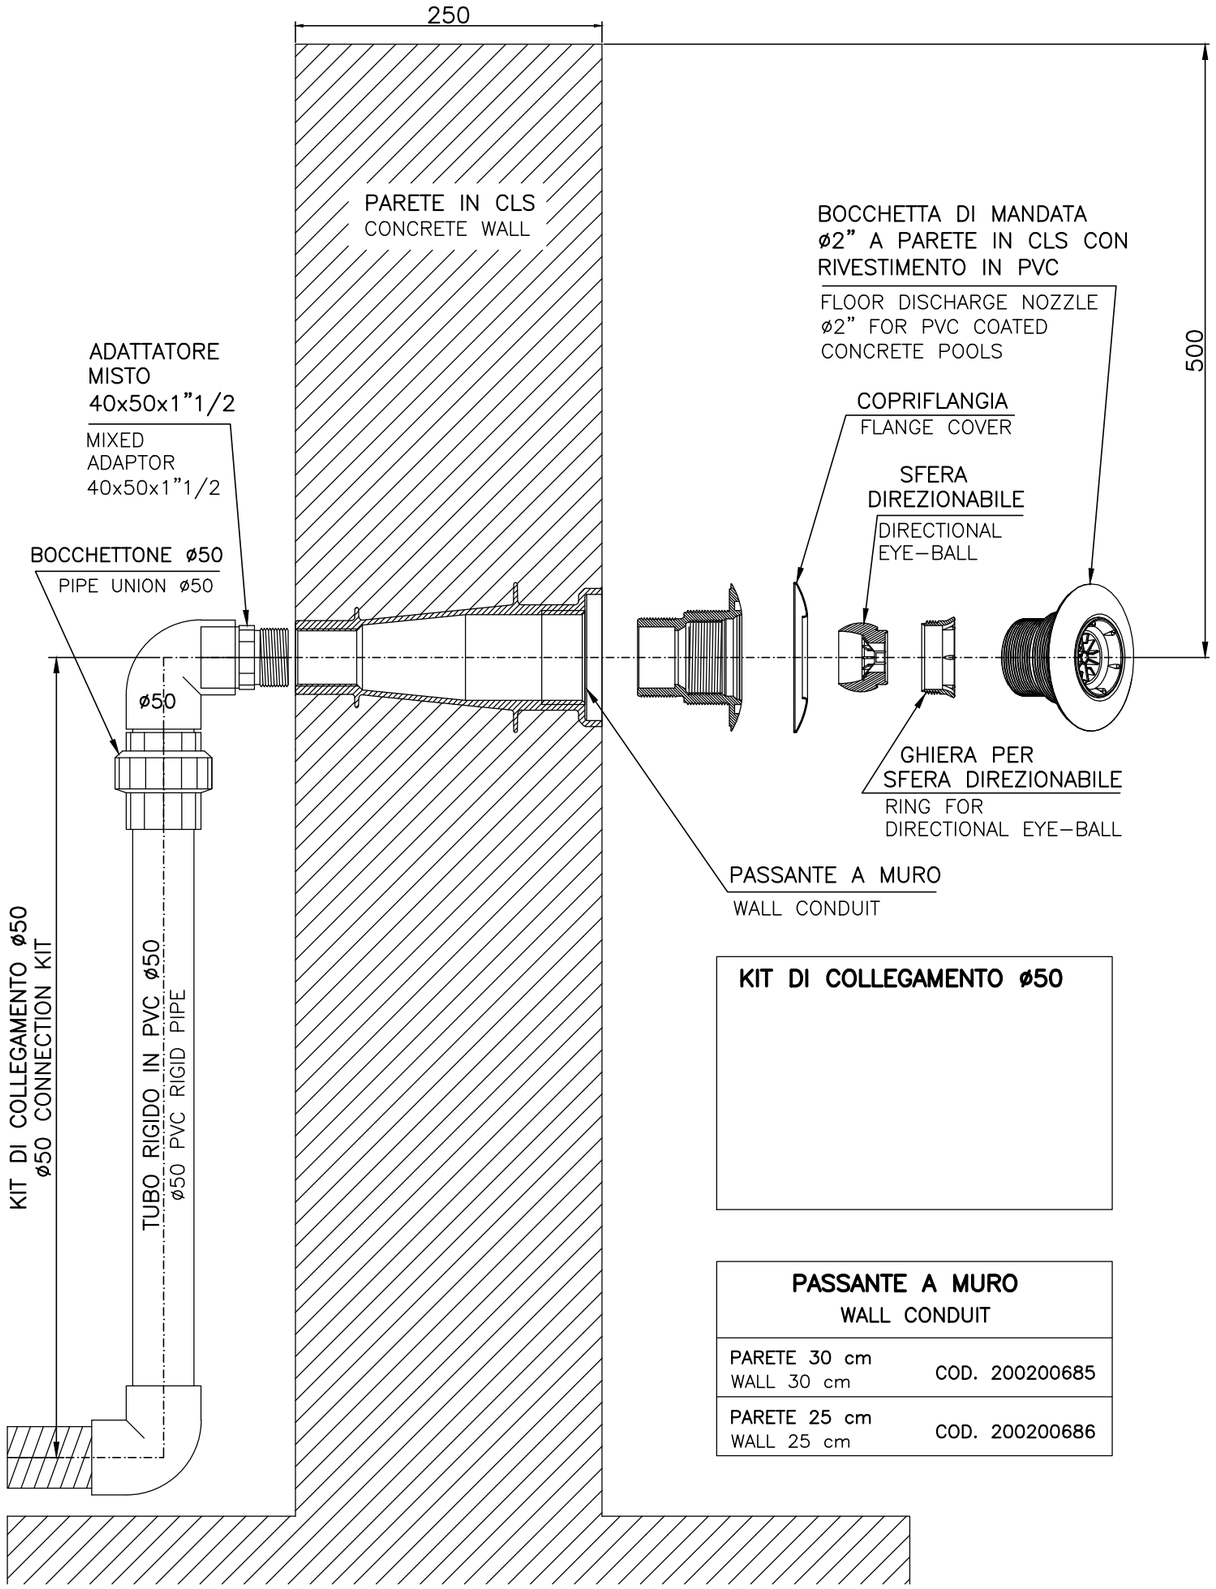

KIT DI COLLEGAMENTO Ø50

PASSANTE A MURO WALL CONDUIT	
PARETE 30 cm WALL 30 cm	COD. 200200685
PARETE 25 cm WALL 25 cm	COD. 200200686

KIT DI COLLEGAMENTO Ø63

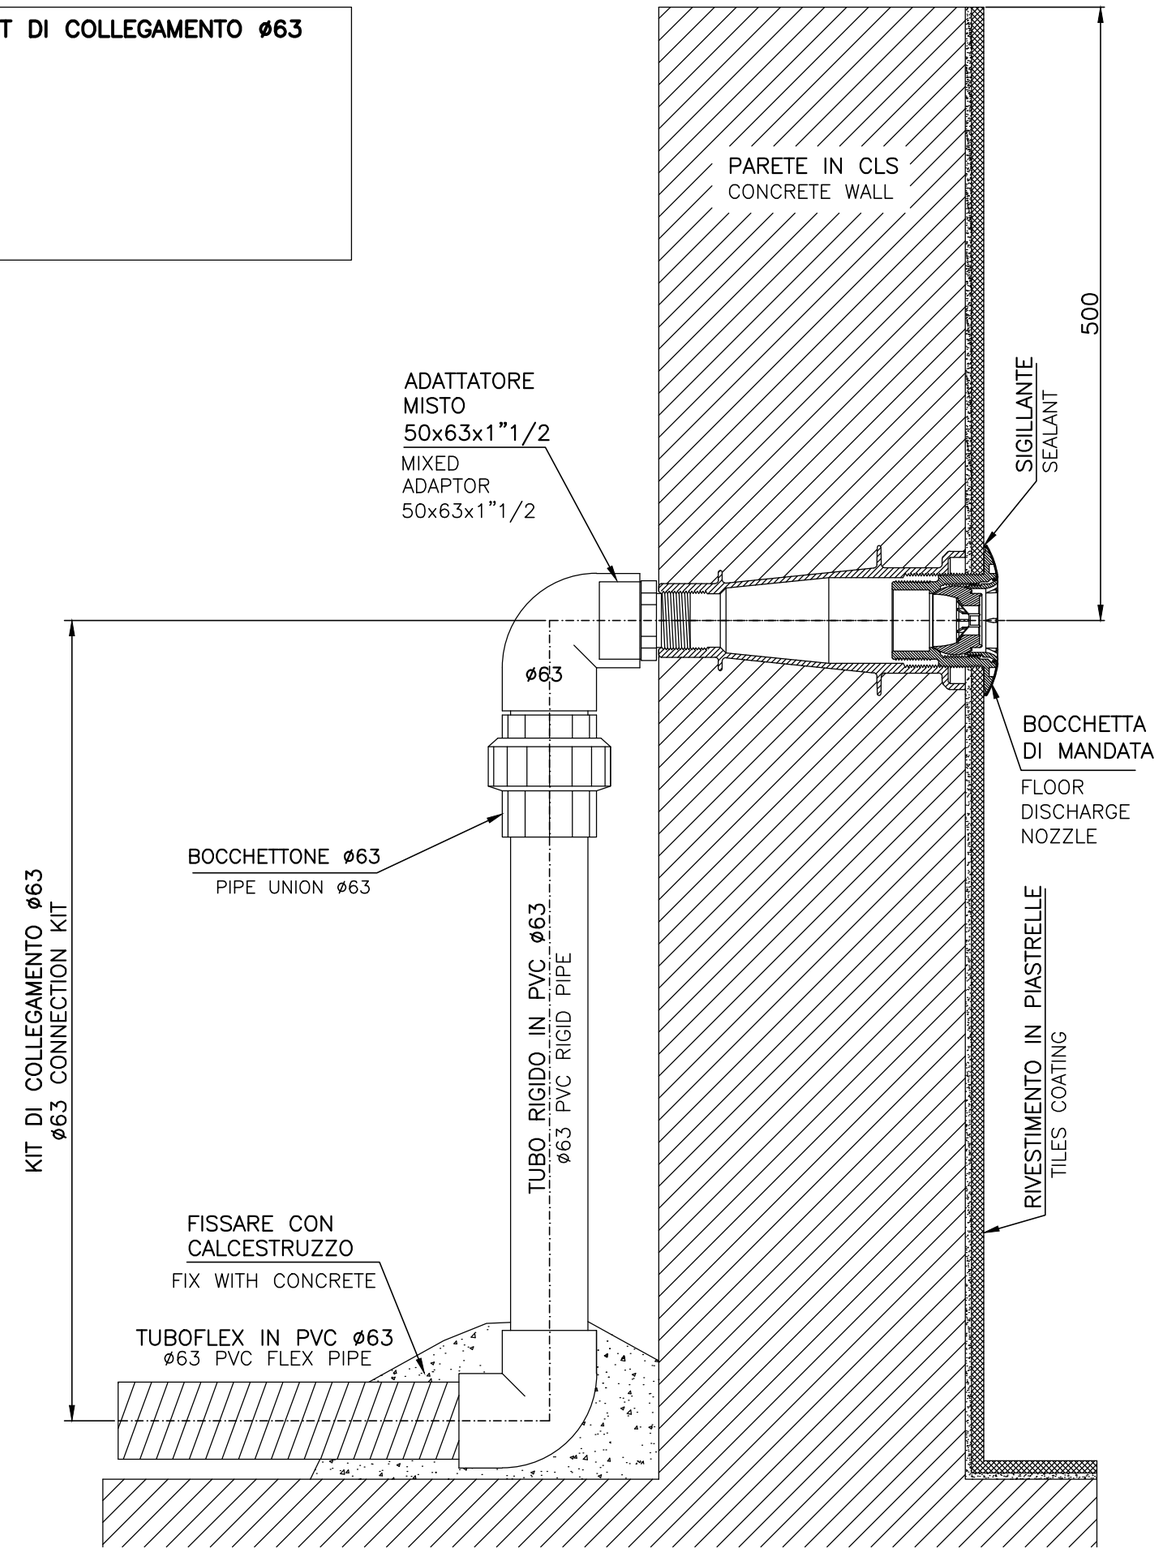

Codice prodotto : 200200017F - 200200020	Scale : 1:5	Date : 28-06-2013	Release : 00